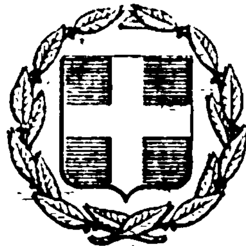


ΕΦΗΜΕΡΙΣ ΤΗΣ ΚΥΒΕΡΝΗΣΕΩΣ
ΤΗΣ ΕΛΛΗΝΙΚΗΣ ΔΗΜΟΚΡΑΤΙΑΣ

ΕΝ ΑΘΗΝΑΙΣ ΤΗι 25 ΜΑΪΟΥ 1977 | ΤΕΥΧΟΣ ΤΕΤΑΡΤΟΝ | ΑΡΙΘΜΟΣ ΦΥΛΛΟΥ 165

ΠΕΡΙΕΧΟΜΕΝΑ

ΑΠΑΛΛΟΤΡΙΩΣΕΙΣ

ΑΠΟΦΑΣΕΙΣ

ΑΝΑΚΟΙΝΩΣΕΙΣ

ΠΟΛΕΟΔΟΜΙΑ

ΑΠΟΦΑΣΕΙΣ

ΑΠΑΛΛΟΤΡΙΩΣΕΙΣ

ΑΠΟΦΑΣΕΙΣ

Ἀριθ. 2386 (1)

Περὶ ἀναγκαστικῆς ἀπαλλοτριώσεως ἀγροκτήματος στὴ θέση « "Αγιος Νικόλαος» Θορικοῦ Λαυρίου γιὰ ἀρχαιολογικοὺς σκοπούς».

Ο ΝΟΜΑΡΧΗΣ ΑΤΤΙΚΗΣ
ΔΙΑΜΕΡΙΣΜΑ ΑΝΑΤΟΛΙΚΗΣ ΑΤΤΙΚΗΣ

"Εχοντας ὑπόψη:

1. Τὶς διατάξεις τοῦ Ν.Δ. 797/71 «περὶ ἀναγκαστικῶν ἀπαλλοτριώσεων» καθὼς καὶ τὶς διατάξεις τοῦ 139/71 Β. Δ/τος «περὶ τῆς ἁρμοδιότητος τῶν Νομαρχῶν πρὸς κήρυξιν ἀναγκαστικῶν τινῶν ἀπαλλοτριώσεων».

2. Τὶς διατάξεις τοῦ ἄρθρ. 1 τοῦ Νόμου Β.Ρ.Ξ.Ζ./1893 σὲ συνδυασμὸ μὲ τὸ ἄρθρο 17 τοῦ Ν. Δ/τος 1521/1942 «περὶ ἀναγκαστικῆς ἀπαλλοτριώσεως ἀκινήτων πρὸς συντήρησιν ἢ ἀνεύρεσιν ἀρχαιοτήτων».

3. Τὴν 4/24.10.75 ἀπόφαση τοῦ Ἀρχαιολογικοῦ Συμβουλίου.

4. Τὸ Υ.Π.Π.Ε./Γ Φ/1160/12297/5.3.77 ἔγγραφο τοῦ Ὑπουργείου Πολιτισμοῦ καὶ Ἐπιστημῶν, ἀποφασίζουμε:

Κηρύσσουμε ἀναγκαστικῶς ἀπαλλοτριωτέα λόγῳ δημοσίας ὠφελείας ἔκταση ἀγροῦ 13478 μ2 κειμένη στὸν "Αγιο Νικόλαο Θορικοῦ Λαυρίου γιὰ ἀρχαιολογικοὺς σκοπούς. Ἡ ἀπαλλοτριουμένη ἔκταση φαίνεται μὲ τὰ στοιχεῖα ΑΒΓΔΕΖΗΘΙΚΛΜΝΞΟΠΡΣΤΥΦΧΛ στὸ κτηματολογικὸ διάγραμμα καὶ τὸν πίνακα τοῦ Γραφείου Μελετῶν τοῦ Ταμείου Ἀρχαιολογικῶν Πόρων καὶ Ἀπαλλοτριώσεων θεωρημένο ἀπὸ τὴν Δ/νση Ἀναστηλώσεως τοῦ Ὑπουργείου Πολιτισμοῦ καὶ Ἐπιστημῶν. Ἡ ἀνωτέρω ἔκταση φέρεται ὅτι ἀνήκει στὸ Δημήτριο Ζίνη.

Ἡ ἀπαλλοτρίωση κηρύσσεται ὑπὲρ τοῦ Ἑλληνικοῦ Δημοσίου μὲ δαπάνες τοῦ Ταμείου Ἀρχ/κῶν Πόρων καὶ Ἀπαλλοτριώσεων.

Ἡ ἀπόφαση αὐτὴ νὰ δημοσιευθεῖ στὴν Ἐφημερίδα τῆς Κυβερνήσεως.

Ἐν Ἁγ. Παρασκευῇ τῇ 16 Ἀπριλίου 1977

Ὁ Ἀναπληρωτὴς Νομάρχης
ΝΙΚΗΤΑΣ Γ. ΚΩΒΑΙΟΣ

ΕΜΒΑΔΟΝ ΥΠΟ ΣΤΟΙΧΕΙΑ (ΑΒΓΔΕΖΗΘΙΚΛΜΝΞΟΠΡΣΤΥΟΧΑ) = 13 470,00 Μ2

ΤΜΗΜΑ ΤΗΣ ΙΔΙΟΚΤΗΣΙΑΣ ΕΞ 7.000,00 Μ2 ΕΠΩΛΗΘΗ
ΕΙΣ ΤΟΝ ΛΑΜΠΡΙΔΗ ΣΤΥΛΙΑΝΟΝ

ΝΟΜΟΣ	ΑΤΤΙΚΗΣ	ΥΠΟΥΡΓΕΙΟΝ ΠΟΛΙΤΙΣΜΟΥ & ΕΠΙΣΤΗΜΩΝ / ΓΕΝΙΚΗ ΔΙΕΥΘΥΝΣΙΣ ΑΡΧΑΙΟΤΗΤΩΝ ΚΑΙ ΑΝΑΣΤΗΛΩΣΕΩΣ	ΚΤΗΜΑΤΟΛΟΓΙΚΟΝ ΔΙΑΓΡΑΜΜΑ	102 1 51
ΕΠΑΡΧΙΑ	ΑΤΤΙΚΗΣ	ΔΙΕΥΘΥΝΣΙΣ / ΑΝΑΣΤΗΛΩΣΕΩΣ		
ΔΗΜΟΣ	ΛΑΥΡΙΟΥ	ΚΤΗΜΑΤΟΓΡΑΦΗΣΙΣ ΙΔΙΟΚΤΗΣΙΑΣ ΣΙΝΗ ΔΗΜΗΤΡΙΟΥ ΕΙΣ ΘΕΣΙΝ ΑΓ. ΝΙΚΟΛΑΟΝ ΤΥΡΙ... ΛΑΥΡΙΟΝ		1
ΕΦΟΡΕΙΑ	ΚΛΑΣ. ΑΡΧ. ΤΩΝ ΑΤΤΙΚΗΣ		21. 4. 76 ΚΛΙΜΑΞ 1:500	% 828

Αριθ. 2530 (2)

Περὶ καθορισμοῦ ὁρίων αἰγιαλοῦ καὶ παραλίας στὴν περιοχὴ «ΑΥΛΑΚΙ» Πόρτο- Ράφτη 'Αττικῆς».

Ο ΝΟΜΑΡΧΗΣ ΑΤΤΙΚΗΣ
ΔΙΑΜΕΡΙΣΜΑ ΑΝΑΤ. ΑΤΤΙΚΗΣ

Ἔχοντας ὑπόψη :

1. Τὶς διατάξεις τοῦ Ν.Δ. 532/70 «περὶ συμπληρώσεως τῶν διατάξεων περὶ διοικητικῆς ἀποκεντρώσεως» καθὼς καὶ τὶς διατάξεις τῶν 704/70 καὶ 194/72 Β. Δ/των «περὶ μεταβιβάσεως 'Υπουργικῶν ἁρμοδιοτήτων εἰς τοὺς Νομάρχας».

2. Τὶς διατάξεις τοῦ ἀπὸ 11/12.11.1929 Δ/τος «περὶ διοικήσεως Δημοσίων κτημάτων» ὅπως τροποποιήθηκε καὶ συμπληρώθηκε μὲ τὸν Α.Ν. 263/68 «περὶ τροποποιήσεως καὶ συμπληρώσεως τῶν διατάξεων περὶ Δημοσίων κτημάτων».

3. Τῶν ἄρθρων 1 καὶ 2 παρ. 3 τοῦ Α.Ν. 2344/1940 «περὶ Αἰγιαλοῦ καὶ παραλίας».

4. Τὴν ἀπὸ 1.11.1976 Ἔκθεση τῆς 'Επιτροπῆς τοῦ ἄρθρου 5 τοῦ Α.Ν. 263/68, «περὶ καθορισμοῦ τῶν ὁρίων τοῦ Αἰγιαλοῦ καὶ τῆς παραλίας εἰς τὴν περιοχὴν «ΑΥΛΑΚΙ» Πόρτο- Ράφτη 'Αττικῆς, μὲ τὸ συνοδεῦον αὐτὴ τοπογραφικὸ καὶ ὑψομετρικὸ διάγραμμα τῆς ἀνωτέρω περιοχῆς, θεωρημένο εἰς τὸ ὁποῖον διάγραμμα χαράχθηκε διὰ κοκκίνης γραμμῆς ἡ ὁριογραμμὴ τοῦ Αἰγιαλοῦ καὶ διὰ κιτρίνης γραμμῆς ἡ ὁριογραμμὴ τῆς παραλίας.

5. Τὴ σύμφωνο γνώμη τοῦ 'Αρχηγείου Ναυτικοῦ ποὺ διατυπώθηκε μὲ τὸ Φ. 187.2/152/77/24.3.1977 ἔγγραφό του, ἀποφασίζουμε :

'Επικυρώνουμε τὴν ἀπὸ 1.11.76 ἔκθεση τῆς κατὰ τὸ ἄρθρ. 5 τοῦ Α.Ν. 263/68 'Επιτροπῆς ποὺ καθώρισε τὰ ὅρια αἰγιαλοῦ καὶ παραλίας στὴ θέση «ΑΥΛΑΚΙ» Πόρτο-Ράφτη, 'Αττικῆς, καθὼς καὶ τὸ συνοδεῦον τὴν ἀνωτέρω ἔκθεση τοπογραφικὸ καὶ ὑψομετρικὸ διάγραμμα τῆς περιοχῆς θεωρημένα νομίμως.

'Η ἀπόφαση αὐτὴ μὲ τὴν ἀπὸ 1.11.76 ἔκθεση τῆς 'Επιτροπῆς νὰ δημοσιευθεῖ στὴν ἐφημερίδα τῆς Κυβερνήσεως.

'Εν 'Αγίᾳ Παρασκευῇ τῇ 4 'Απριλίου 1977

'Ο 'Αναπλ. Νομάρχης
ΝΙΚΗΤΑΣ Γ. ΚΩΒΑΙΟΣ

ΕΚΘΕΣΙΣ ΕΠΙΤΡΟΠΗΣ ΕΠΑΝΑΚΑΘΟΡΙΣΜΟΥ ΟΡΙΩΝ ΑΙΓΙΑΛΟΥ- ΠΑΡΑΛΙΑΣ ΛΟΓΩ ΕΚΤΕΛΕΣΕΩΣ ΕΡΓΩΝ.

'Εν Πόρτο- Ράφτη σήμερον τὴν 1.11.76 ἡ 'Επιτροπὴ καθορισμοῦ ὁρίων αἰγιαλοῦ καὶ παραλίας, ἀποτελουμένη, ὡς ὁ ΑΝ 263/22.1.1968 ὁρίζει ἐκ τῶν :

α) 'Αντιπλοιάρχου (Μ) Σ. Σωτηροπούλου, 'Υποδιευθυντοῦ τῆς 'Υδρογραφικῆς 'Υπηρεσίας 'Αρχηγείου Ναυτικοῦ, ὡς Προέδρου.

β) Βερουδάκη Κ. 'Αναπλ. ΔΤΥΝ 'Αττικῆς /Διαμ. 'Ανατ. 'Αττικῆς καὶ γ) Κουκουβῆ Κ. 'Αναπλ. Οἰκ. 'Εφόρου Κρωπίας ἐκτελέσασα αὐτοψίαν διὰ τὸν καθορισμὸν ὁριογραμμῆς αἰγιαλοῦ καὶ παραλίας εἰς περιοχὴν «ΑΥΛΑΚΙ» Πόρτο-Ράφτη καὶ λαβοῦσα ὑπ' ὄψιν :

α) Τὸ ὑπ' ΕΧ 11230/6.5.76 ἔγγραφον τῆς Νομαρχίας 'Ανατ. 'Αττικῆς μετὰ τοῦ ἐν αὐτῷ συνημμένου τοπογραφικοῦ διαγράμματος συνταχθέντος τὸν Μάρτιον τοῦ 1976 δεόντως θεωρημένου ὑπὸ τοῦ Διευθυντοῦ ΤΥ/ΕΟΤ Σ. Ντεγιάννη.

β) Τὰς διατάξεις τοῦ ΑΝ 1540/38, ὡς ἐτροποποιήθη ὑπὸ τοῦ ΑΝ 2344/40 καὶ τοῦ ΑΝ 263/22.1.58, καθ' ἃς ὁ καθορισμὸς τῆς ὁριογραμμῆς αἰγιαλοῦ καὶ παραλίας ἐκτελεῖται ἐπὶ τοπογραφικοῦ καὶ ὑψομετρικοῦ διαγράμματος, χαρασσομένης ἐπ' αὐτοῦ ἐρυθρᾶς γραμμῆς διὰ τὴν ὁριογραμμὴν τοῦ αἰγιαλοῦ καὶ εἰς περίπτωσιν, καθ' ἣν ἕνεκα προσχώσεων, ὁ αἰγιαλὸς εἶναι διάφορος τοῦ ἐν τῷ παρελθόντι τοιούτου κλπ.

γ) Τὰ ἐκ τῆς ἐνεργηθείσης τὴν 1.11.76 αὐτοψίας, στοιχεῖα, καθ' ἃ ἡ χαραχθεῖσα ὁριογραμμὴ τοῦ αἰγιαλοῦ ἐτεκμηριώθη ἐπὶ τῶν νῦν ὑφισταμένων φυσικῶν ἰχνῶν, διαβρώσεων, λόγῳ τῆς ἐντόνου παρουσίας τοῦ θαλασσίου ὕδατος.

δ) Τὸν ἀπὸ 13.10.61 καθορισμὸν τῶν ὁρίων αἰγιαλοῦ καὶ παραλίας εἰς τὴν αὐτὴν περιοχήν.

ε) Τὴν γνωμοδότησιν 417/75 ΝΣΚ. ἀποφασίζει :

Καθορίζει ἐπὶ τοῦ συνημμένου διαγράμματος :

α) Δι' ἐρυθρᾶς συνεχοῦς πολυγωνικῆς γραμμῆς τὴν ὁριογραμμὴν τοῦ αἰγιαλοῦ.

β) Διὰ κιτρίνης συνεχοῦς πολυγωνικῆς γραμμῆς τὴν ὁριογραμμὴν τῆς παραλίας.

γ) Διὰ κυανῆς συνεχοῦς γραμμῆς τὴν ὁριογραμμὴν τοῦ παλαιοῦ αἰγιαλοῦ.

'Υπὸ τῆς 'Επιτροπῆς διεπιστώθη ὕπαρξις παρανόμων κτισμάτων ἐντὸς τῆς ζώνης τοῦ αἰγιαλοῦ τοῦ καθορισθέντος τὴν 13.10.61, τὰ ὁποῖα δὲν ἀπηκονίζοντο ἢ καὶ ὑφίσταντο εἰς τὸν ἀπὸ 13.10.61 καθορισμόν.


'Ωσαύτως διεπιστώθησαν προσχώσεις μεγάλης ἐκτάσεως διὰ τὰς ὁποίας δὲν ὑφίσταται ἔγκρισις.


Τὰ ὡς ἄνω ἀναφερόμενα κτίσματα ἐξακολουθοῦν νὰ εὑρίσκωνται ἐκτὸς τῆς ζώνης τοῦ αἰγιαλοῦ κατόπιν καὶ τοῦ νέου καθορισμοῦ.


'Υπὸ τῆς ἐπιτροπῆς, τέλος, ἐκφράζεται ἡ εὐχή, ὅπως τὸ 'Υπουργεῖον Οἰκονομικῶν προβῇ εἰς τὰς κατὰ νόμον προβλεπομένας ἐνεργείας κατὰ παντὸς ἁρμοδίου καὶ ὑπευθύνου διὰ τὰς ὡς ἄνω διαπιστωθείσας παρανομίας εἰς βάρος τοῦ κοινοχρήστου.

'Ο Πρόεδρος
'Αντιπλοίαρχος (Μ) Σ. ΣΩΤΗΡΟΠΟΥΛΟΣ

Τὰ Μέλη
Κ. ΚΟΥΚΟΥΒΗΣ
Κ. ΒΕΡΟΥΔΑΚΗΣ

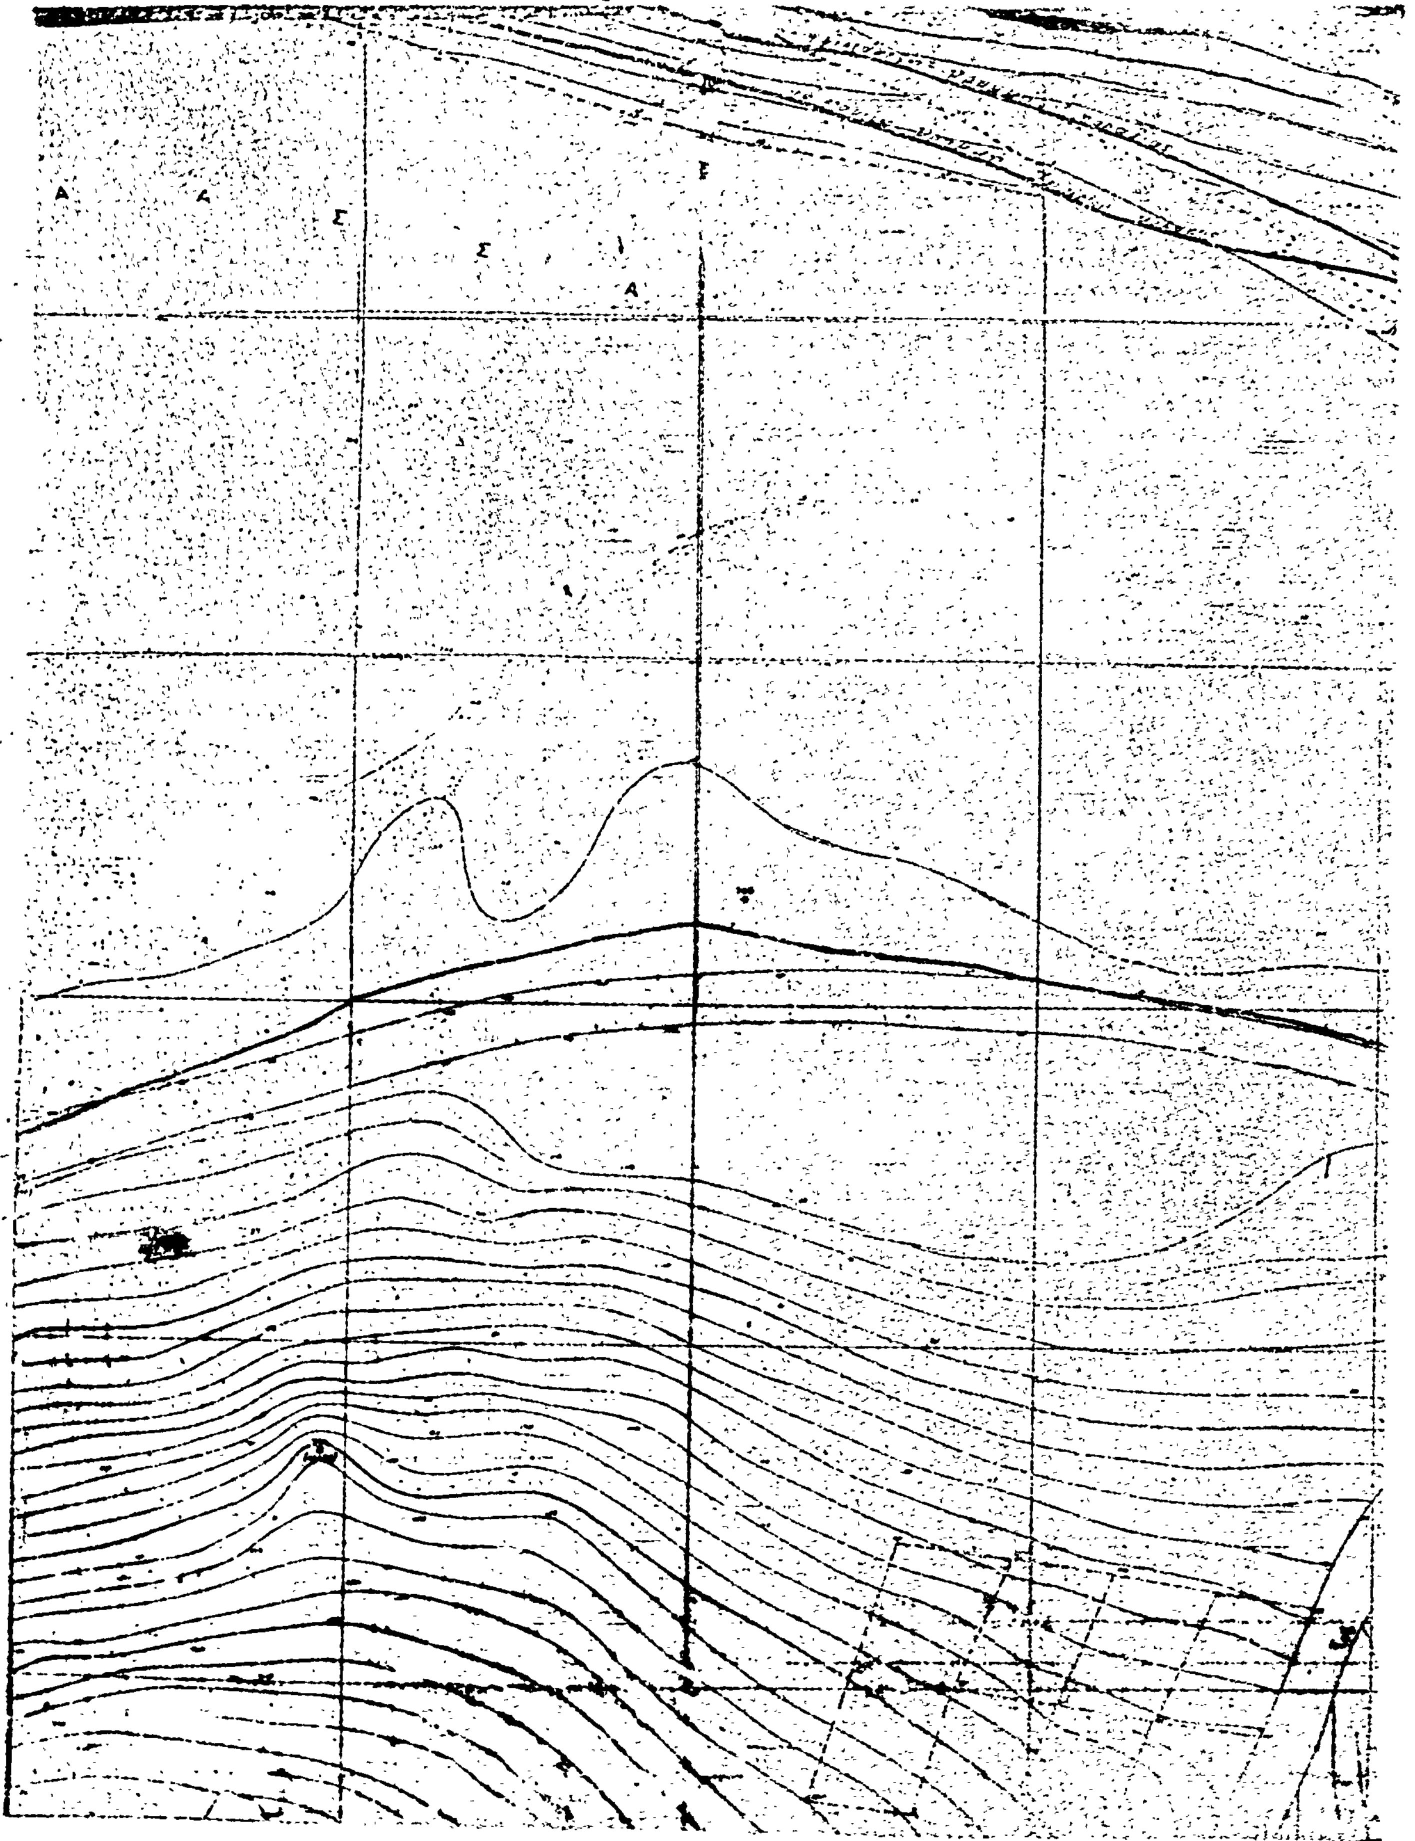

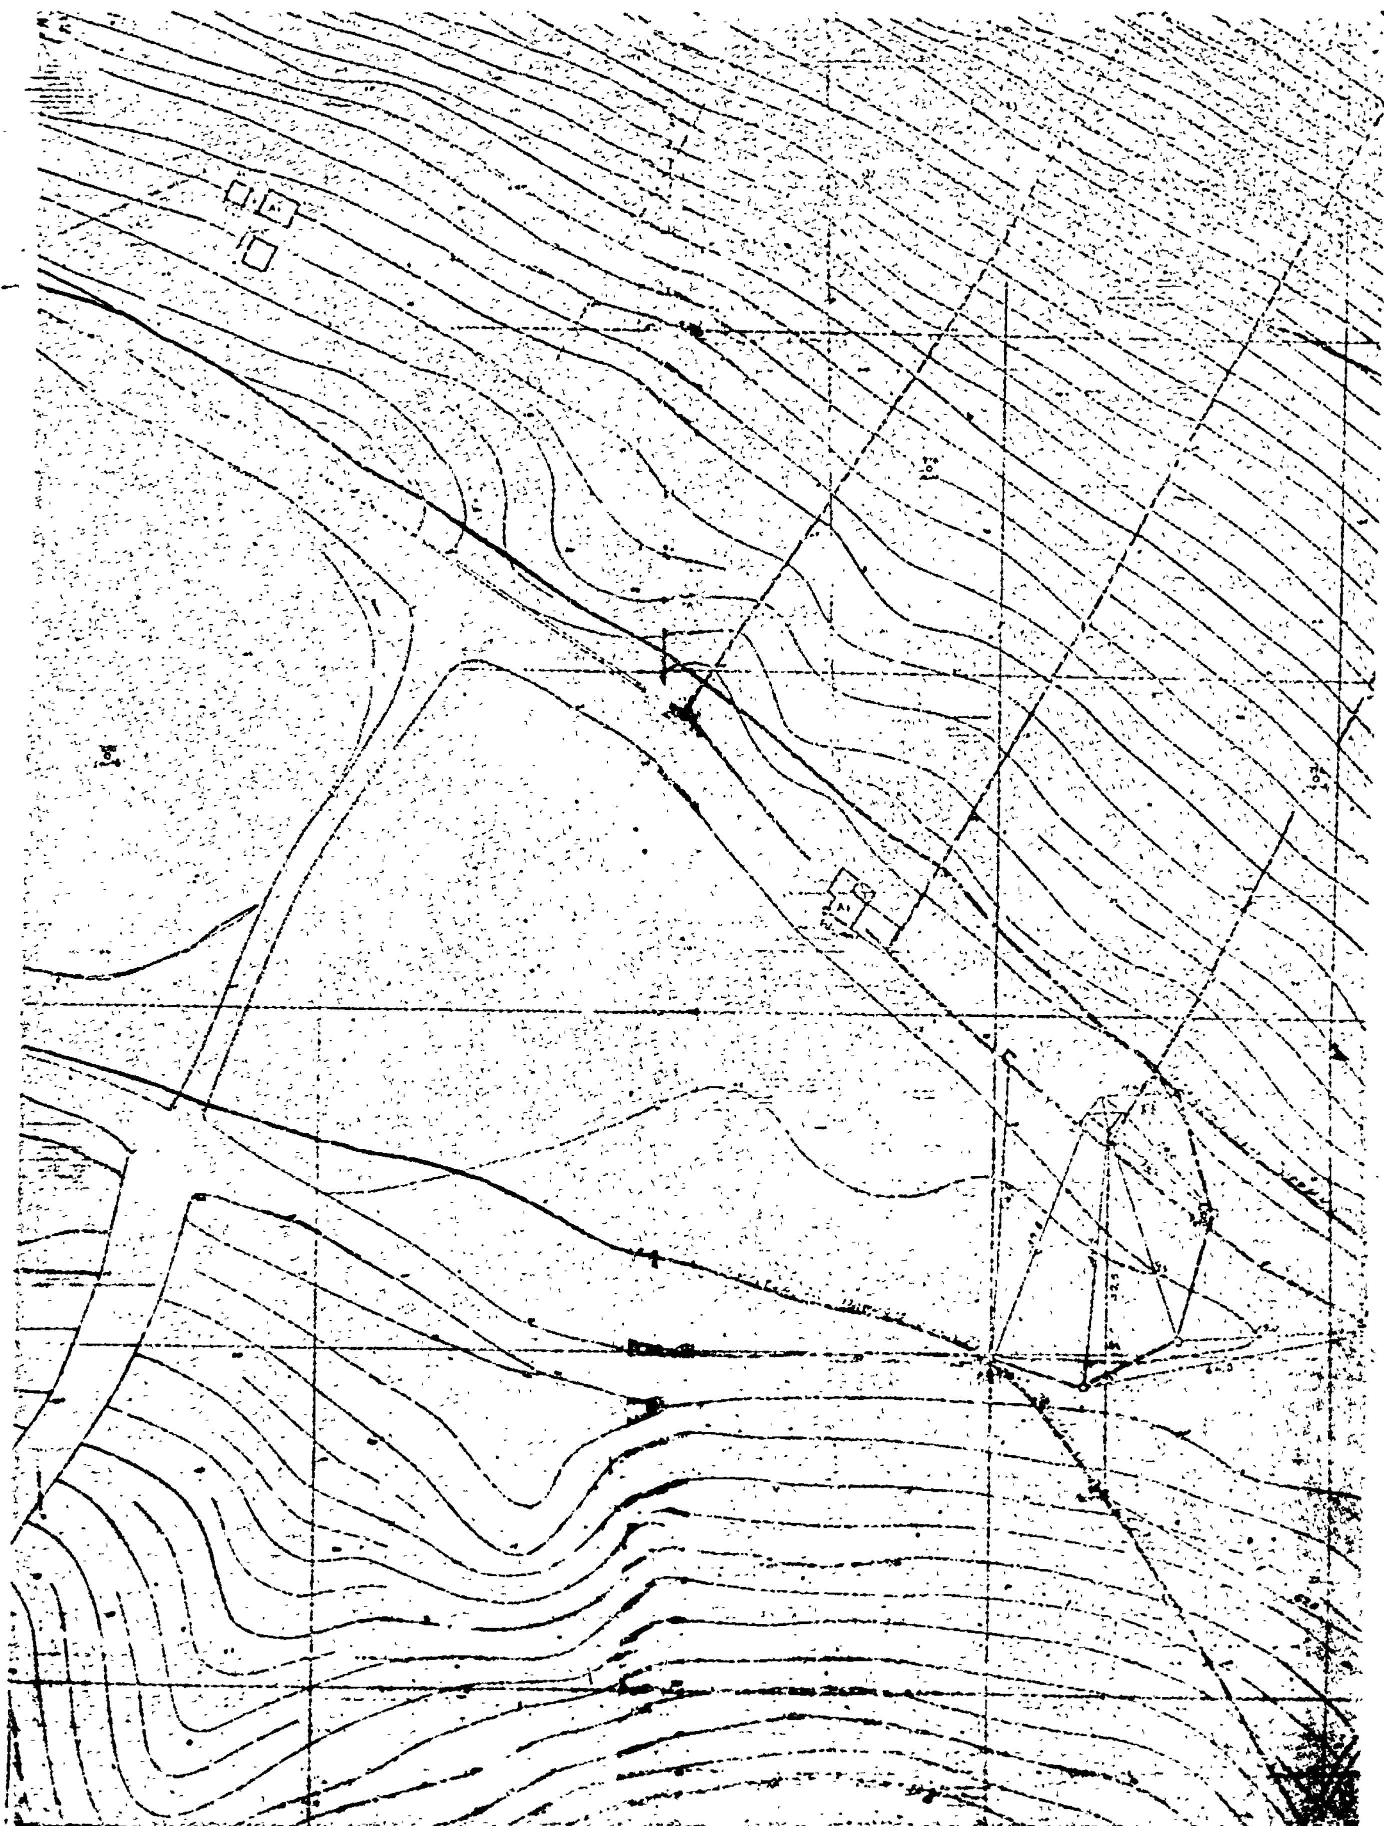

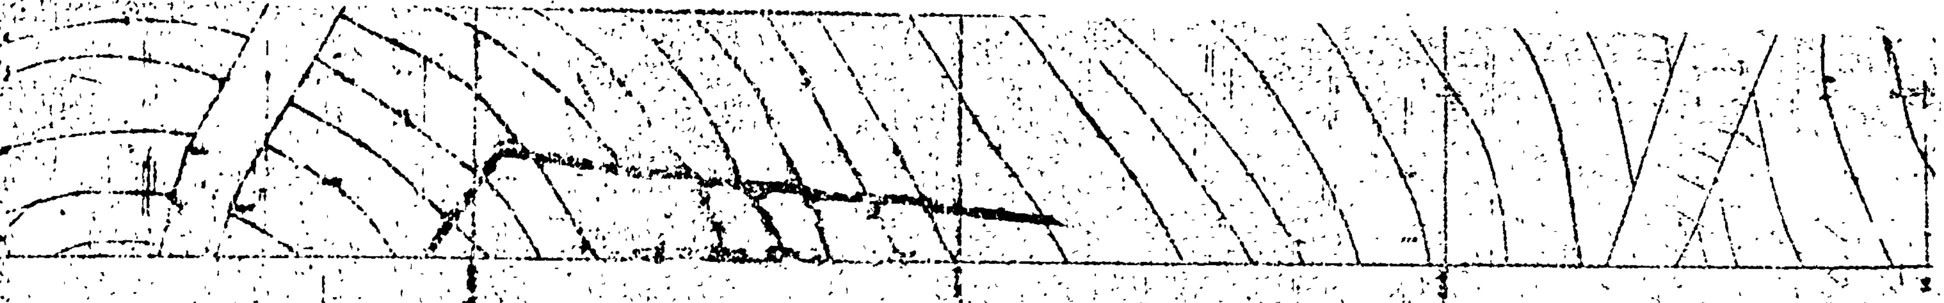

Η ΕΠΙΤΡΟΠΗ

ΤΑ ΜΕΛΗ

ΚΟΥΚΟΥΛΗΣ ΚΩΝΣΤΑΝΤΙΝΟΣ
Ἠλεκ. Δια. Ἔργων Κρατίας

ΜΕΡΟΥΣΑΚΗΣ ΚΩΝΣΤΑΝΤΙΝΟΣ
Ἀναλήπ. Δ.Τ.Υ.Ν. Νήσος Ἀττικής


Ο ΠΡΟΕΔΡΟΣ


Ὑποπλοίαρχος (Μ) Σ. ΣΤΗΡΟΠΟΥΛΟΣ
Ὑποδιευθυντής Υ.Υ.


——— Ὁριογραμμή αἰγιαλοῦ
——— Ὁριογραμμή παραλίας
——— Ὁριογραμμή παλαιοῦ αἰγιαλοῦ


Ἐν Ἀθήναις τῇ 22-11-1976
ΕΘΕΩΡΗΘΗ
Ο
ΔΙΕΥΘΥΝΤΗΣ

Σ. ΝΤΕΠΙΑΝΝΗΣ

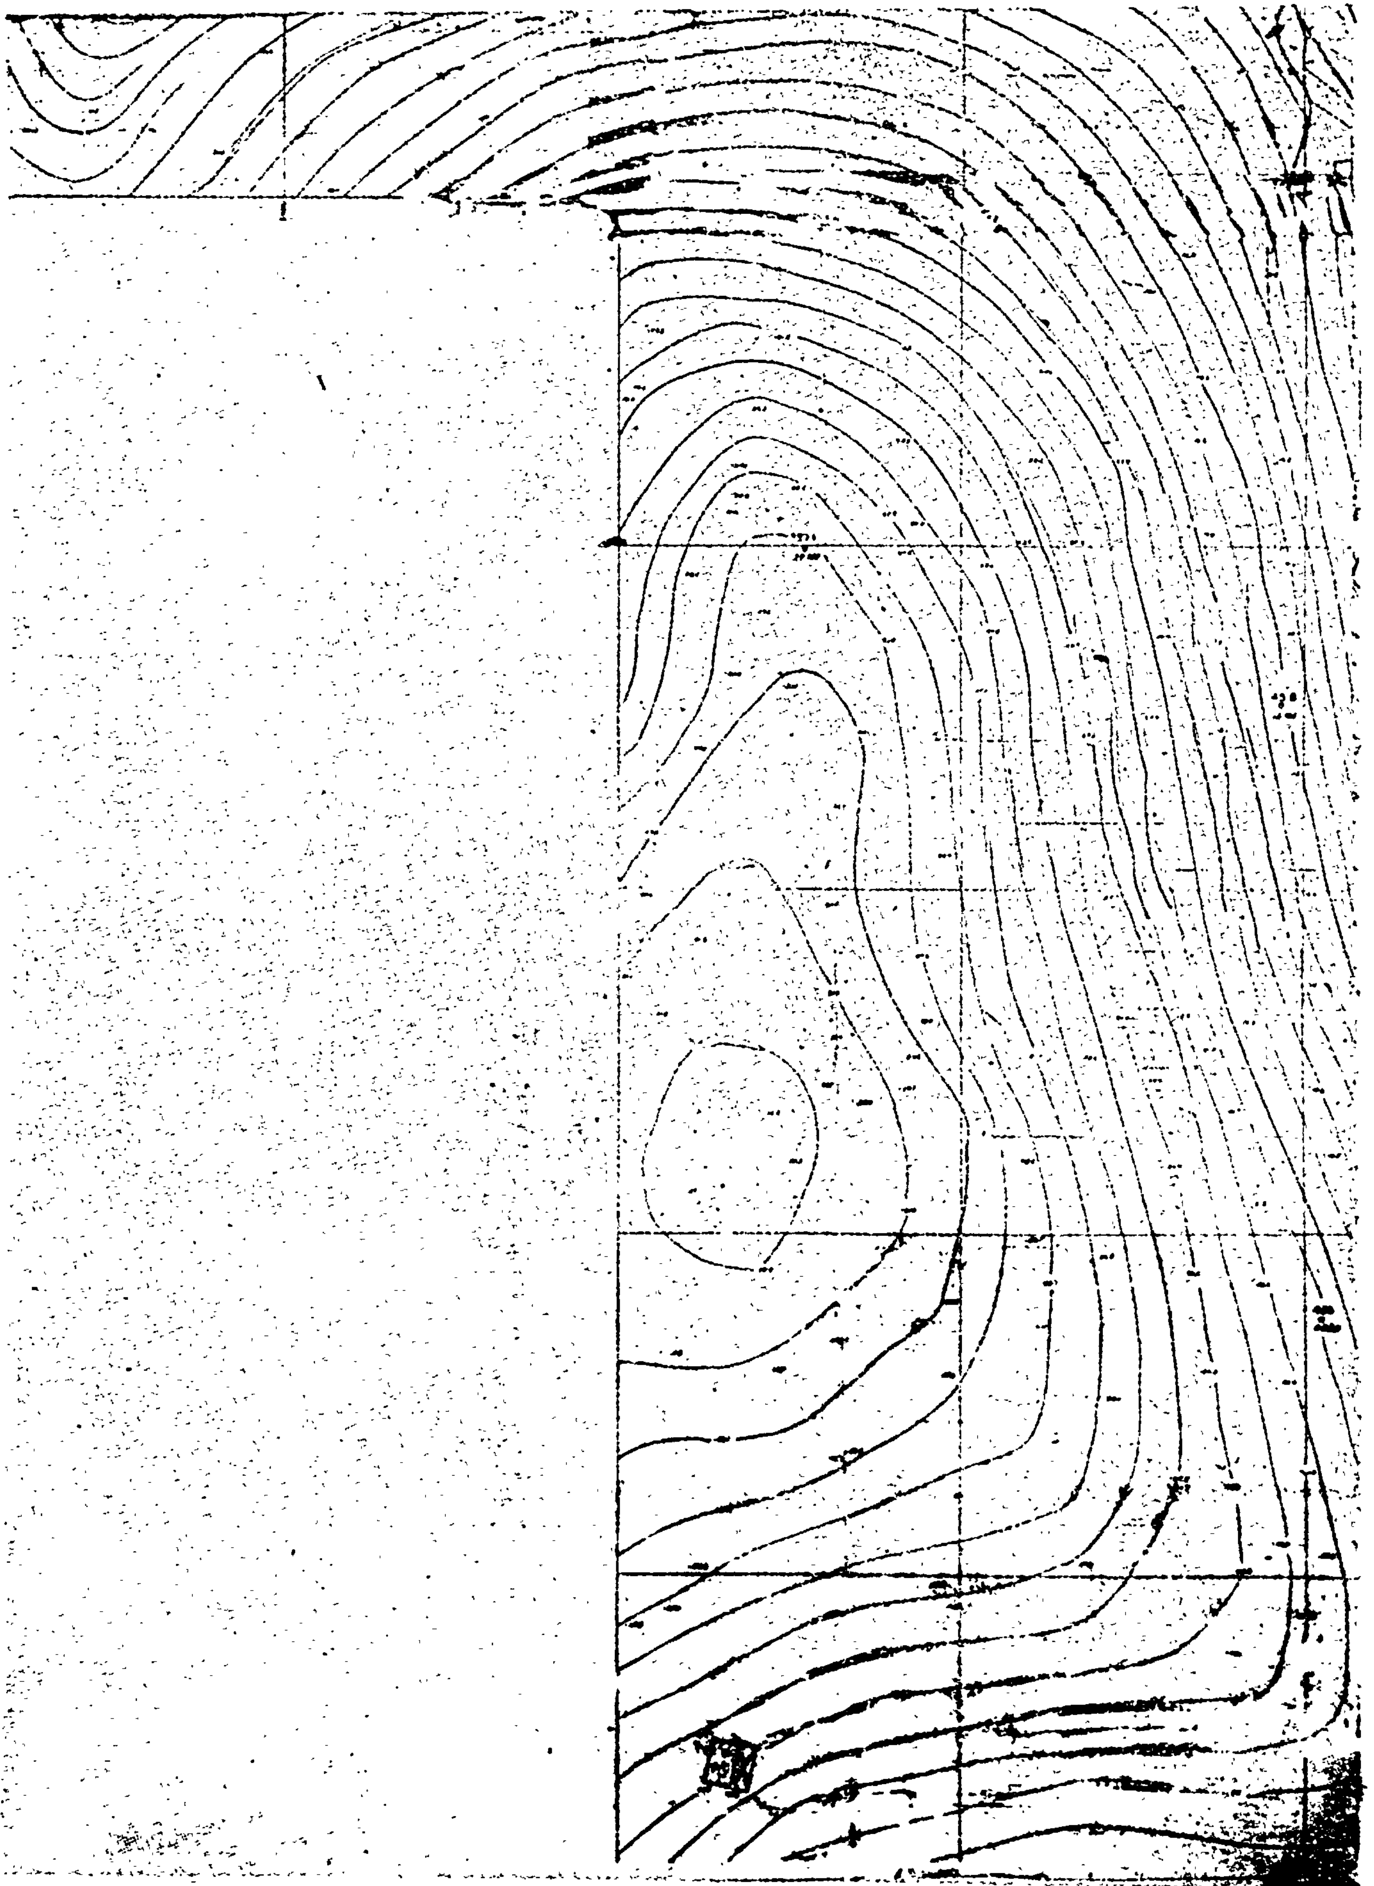

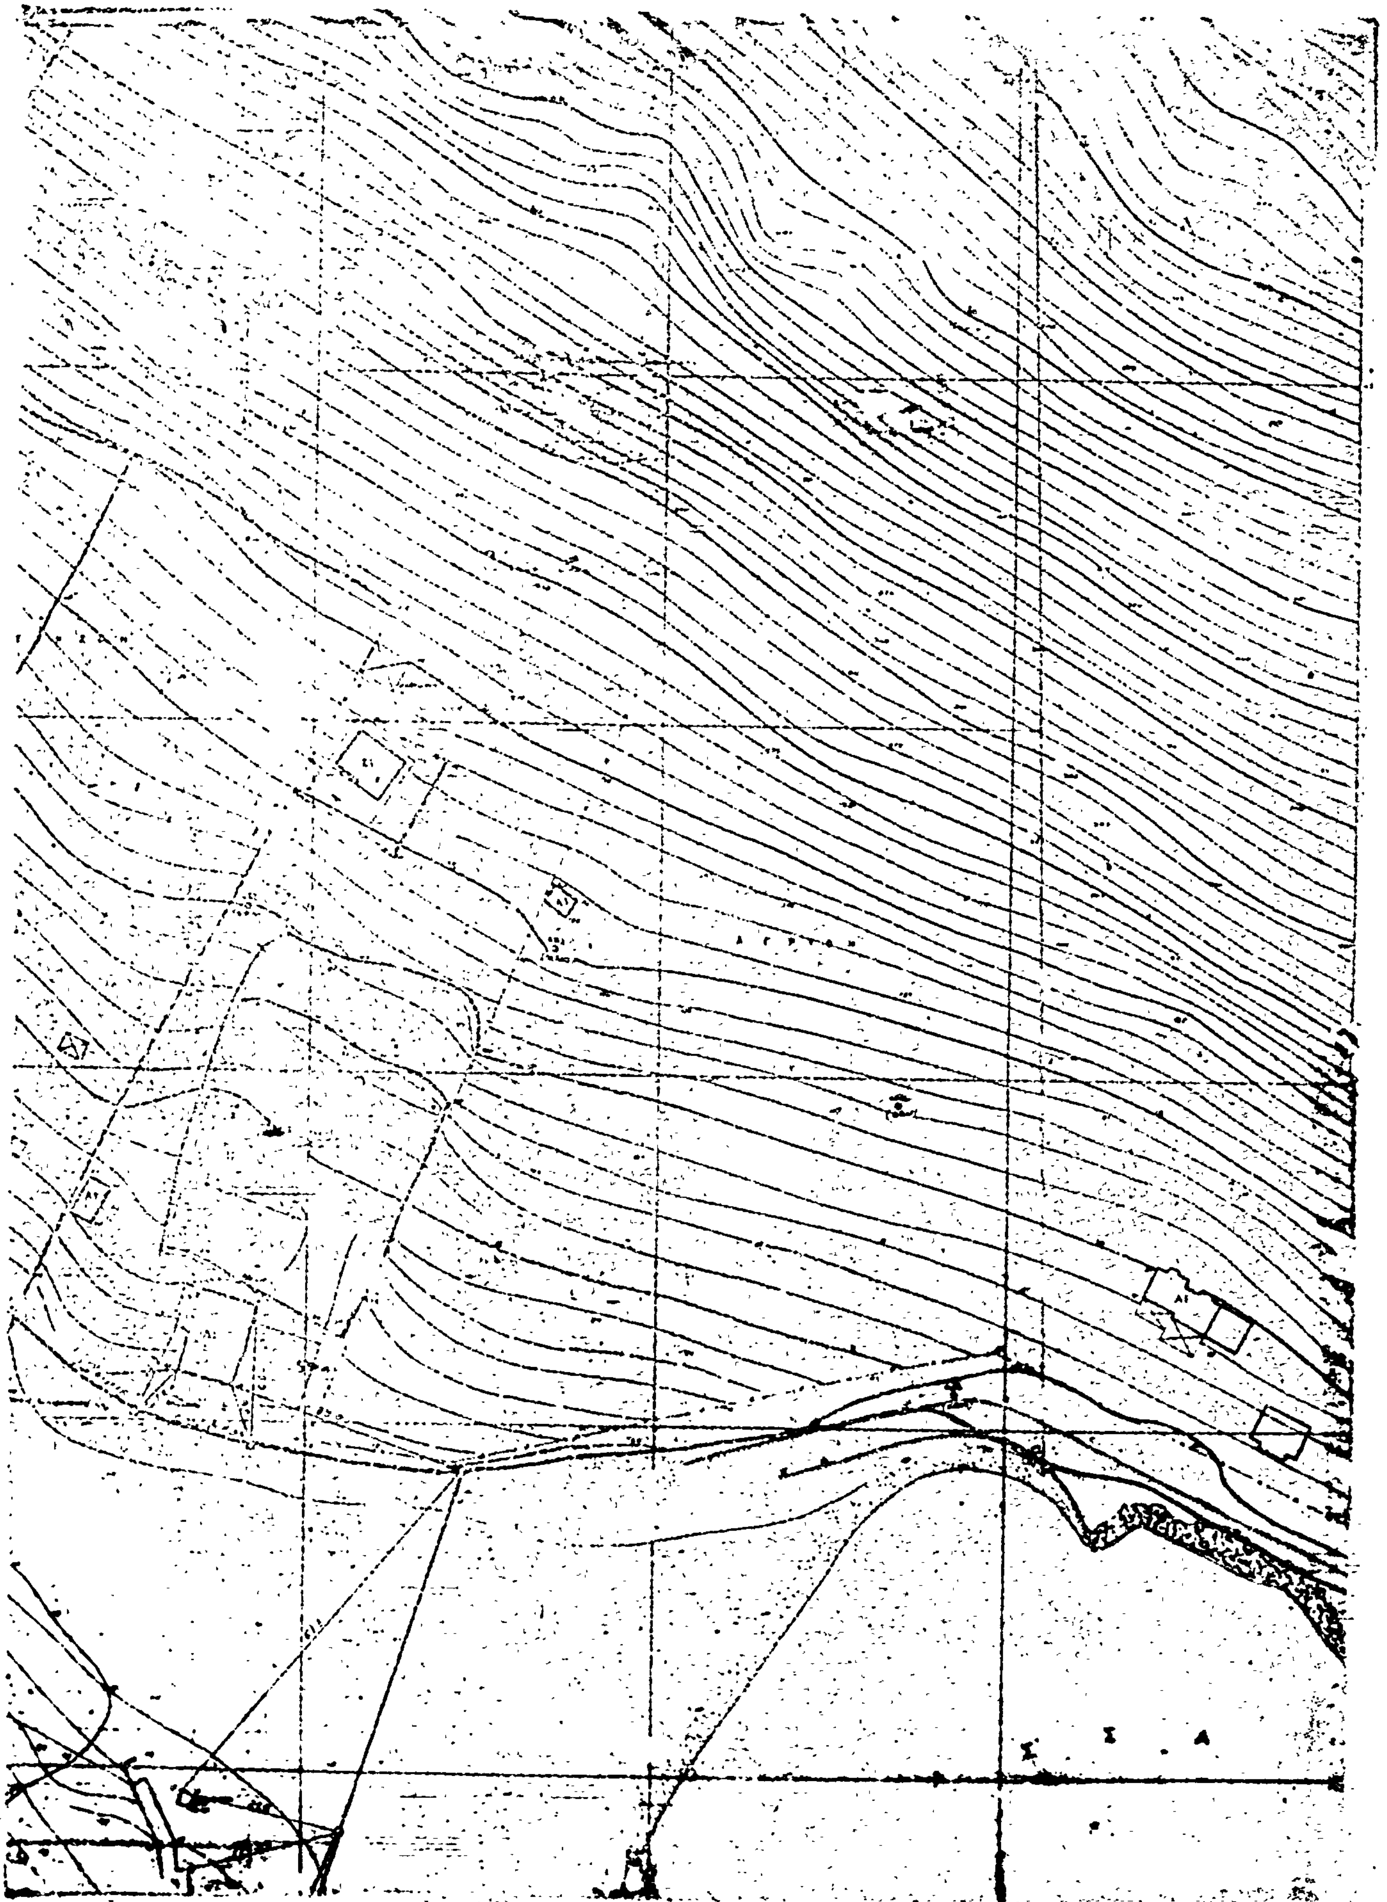

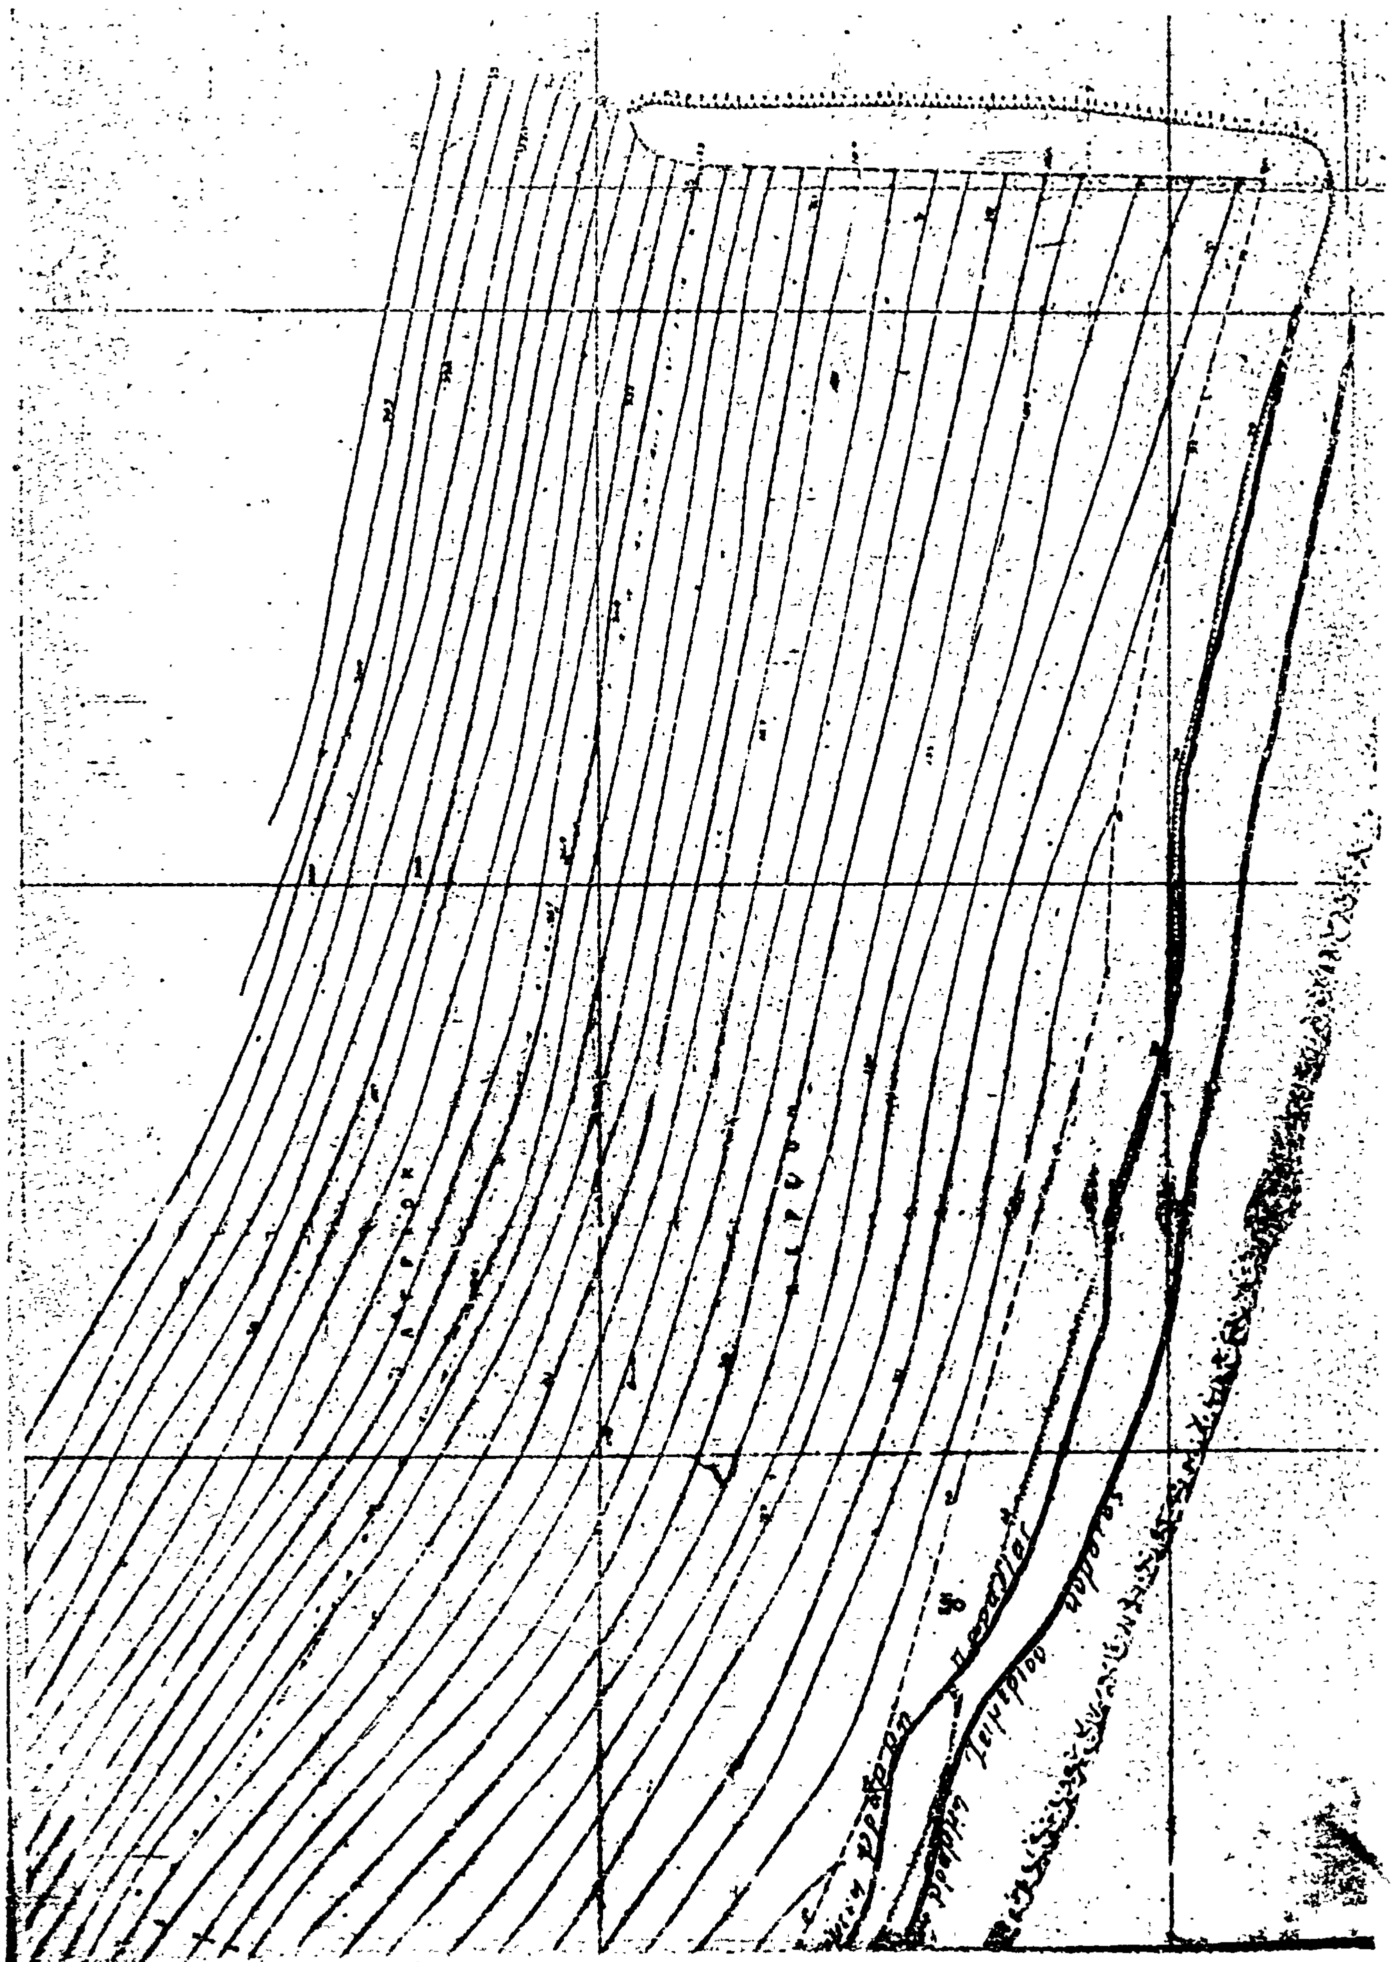

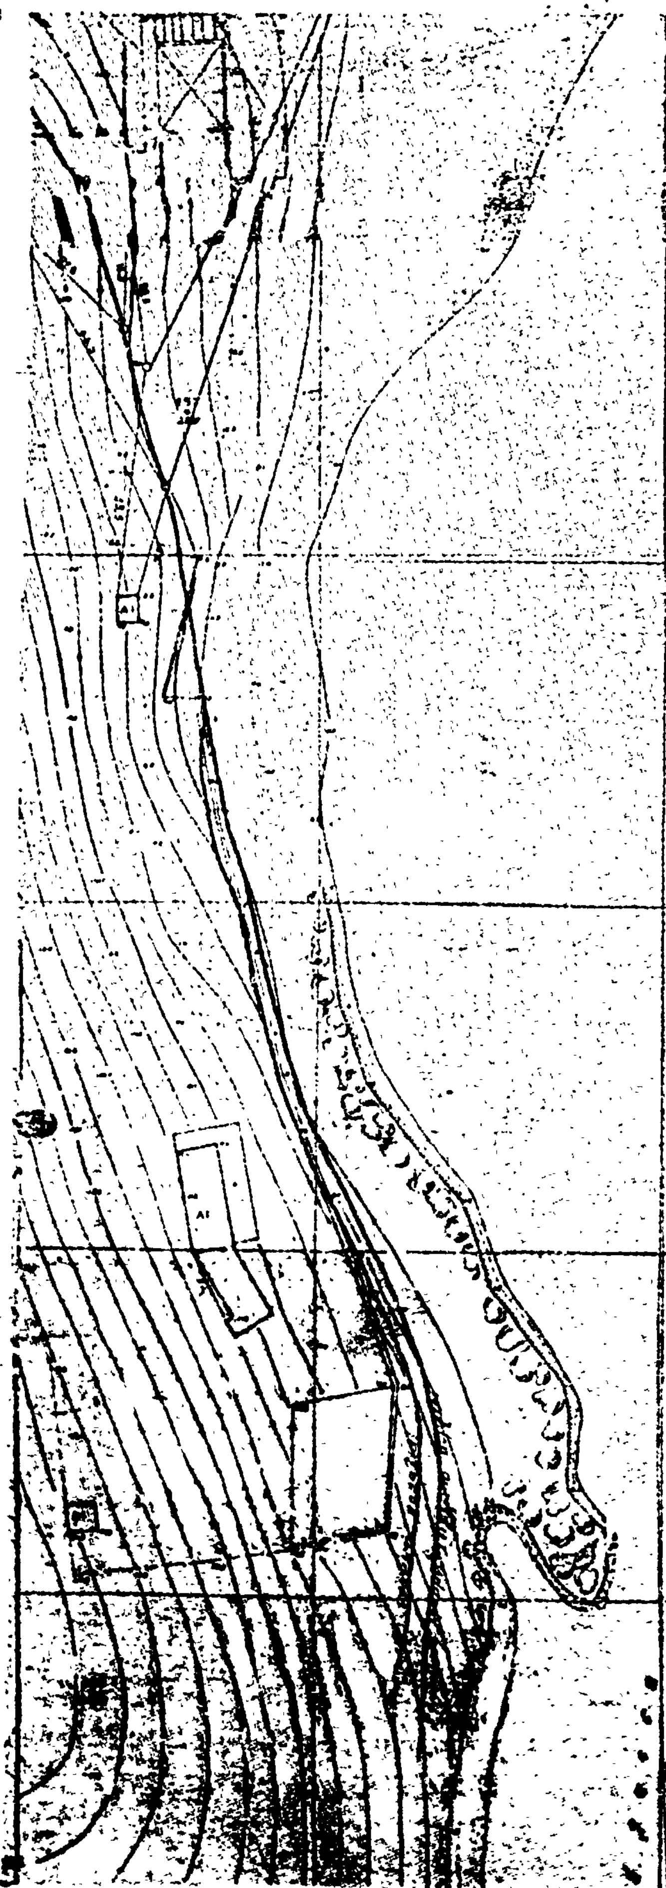


ΥΠΟΜΝΗΜΑ

ΑΙ ΟΡΙΟΓΡΑΜΜΑΙ ΑΙΓΙΑΛΟΥ ΚΑΙ ΠΑΡΑΛΙΑΣ ΜΕΤΕΦΕΡΘΗΣΑΝ ΕΙΣ ΤΟ ΠΑΡΟΝ ΔΙΑΓΡΑΜΜΑ ΕΚ ΤΟΥ ΔΙΑΓΡΑΜΜΑΤΟΣ ΚΑΘΟΡΙΣΜΟΥ ΧΕΙΜΕΡΙΟΥ ΚΥΜΑΤΟΣ ΚΛΙΜΑΚΟΣ 1:2.000 ΤΗΣ ΑΡΜΟΔΙΑΣ ΕΠΙΤΡΟΠΗΣ (Σ. 3790/2362/29-5-61 ΑΠΟΦΑΣΙΣ ΥΠΟΥΡΓΕΙΟΥ ΟΙΚΟΝΟΜΙΚΩΝ).

——— ΓΡΑΜΜΗ ΧΕΙΜΕΡΙΟΥ ΚΥΜΑΤΟΣ

– – – ΓΡΑΜΜΗ ΠΑΡΑΛΙΑΣ

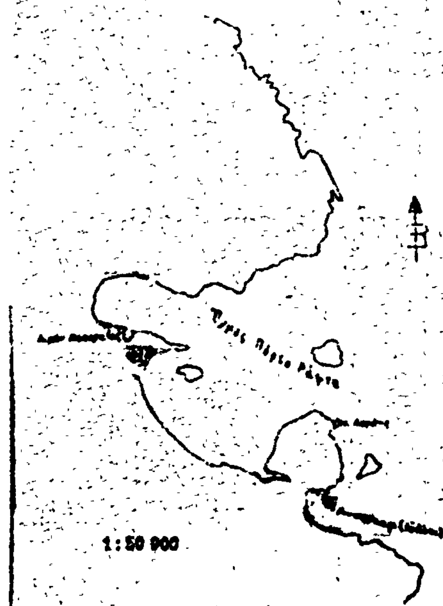

ΕΛΛΗΝΙΚΟΣ ΟΡΓΑΝΙΣΜΟΣ ΤΟΥΡΙΣΜΟΥ

ΑΡΙΘΜΟΣ ΜΕΛΕΤΗΣ 1008

ΛΟΥΤΡΙΚΑΙ ΕΓΚΑΤΑΣΤΑΣΕΙΣ

ΣΧΕΔΙΟΥ 24

ΑΥΛΑΚΙ – ΠΟΡΤΟ ΡΑΦΤΗ

ΑΡΧΕΙΟΥ 32528

ΤΟΠΟΓΡΑΦΙΚΟΝ

ΠΑΡΑΤΗΡΗΣΕΙΣ

1:500

Ο ΣΥΝΤΑΞΑΣ

Ο ΠΡΟΪΣΤΑΜΕΝΟΣ

Ο ΔΙΕΥΘΥΝΤΗΣ

Ἀριθ. 985 (3)

Περὶ κηρύξεως δασικῆς ἐκτάσεως ὡς ἀναδασωτέας Ν. Κορινθίας.

Ο ΝΟΜΑΡΧΗΣ ΚΟΡΙΝΘΙΑΣ

Ἔχοντας ὑπόψη :

1. Τὶς διατάξεις :

α) τοῦ ἄρθρου 117 παρ. 3 τοῦ Συντάγματος.

β) τῶν ἄρθρων 188-205 τοῦ Ν.Δ. 86/1969 «Περὶ Δασικοῦ Κώδικος :

γ) τοῦ Ν.Δ. 532/1970 «Περὶ συμπληρώσεως τῶν διατάξεων, περὶ διοικητικῆς ἀποκεντρώσεως καὶ τοῦ σὲ ἐκτέλεση αὐτοῦ ἐκδοθέντος 709/70 Β.Δ.»

2. Τὶς 114812/2946/ἐγκ. 154/24.12.1975 καὶ 10582/539/13.2.1976 διευκρινιστικὲς διαταγὲς τοῦ Ὑπουργείου Γεωργίας.

3. Τὴν 1036/16.4.1977 ἀναφορὰ τοῦ Δασαρχείου Κορίνθου γιὰ τὴν κήρυξη ὡς ἀναδασωτέας Ἰδιωτικῆς δασικῆς ἐκτάσεως ἐμβαδοῦ 124 τ.μ. στὴ θέση « Λουτρὰ Ὡραίας Ἑλένης» Περιφερείας Κοινότητας Γαλατακίου ἡ ὁποία ἐκχερσώθηκε παρανόμως ἀπὸ τὴν ἐπ' αὐτῆς φυομένη δασικὴ βλάστηση ἀπὸ χαλέπιο πεύκη καὶ θάμνους ἀπὸ ἀείφυλλα πλατύφυλλα ἀπὸ τὴν Δανάη σύζ. Ἰω. Πετράκη κάτοικο Ἀθηνῶν (Καλλιδρομίου 24).

4. Τὴν ἀνάγκη τῆς ἀποκαταστάσεως τῆς εἰδικῆς βλαστήσεως ποὺ καταστράφηκε, μὲ φυσικὴ ἢ τεχνητὴ ἀναδάσωση.

5. Τὸ γεγονὸς ὅτι δὲν ὑπάρχει στὸ Νομὸ μας Φιλοδασικὴ ἐπιτροπὴ γιὰ νὰ γνωμοδοτήση πάνω στὸ θέμα αὐτό, ἀποφασίζουμε :

Κηρύσσουμε ἀναδασωτέα τὴν ἀνωτέρω Ἰδιωτικὴ δασικὴ ἔκταση ἐμβαδοῦ 124 τ.μ. ποὺ βρίσκεται στὴ θέση «Λουτρὰ Ὡραίας Ἑλένης» διοικητικῆς περιφερείας Κοινότητας Γαλατακίου καὶ ποὺ φαίνεται στὸ συνημμένο σχεδιάγραμμα κλίμακας 1:500 μὲ τὰ στοιχεῖα Α, Β, Γ, Δ, Ε, Ζ, Η, Θ, Λ, γιὰ τὴν ἀποκατάσταση τῆς δασικῆς βλαστήσεως ποὺ καταστράφηκε.

Ἡ ἔκταση αὐτὴ συνορεύει ὡς ἑξῆς :

ΑΝΑΤΟΛΙΚΑ :

ΔΥΤΙΚΑ : Μὲ ἰδιωτικὸ δάσος ἐκ χαλεπίου πεύκης.

ΒΟΡΕΙΑ :

ΝΟΤΙΑ :Μὲ ἰδιωτικὸ δρόμο.

Ἡ ἀπόφαση αὐτὴ νὰ δημοσιευθεῖ στὴν Ἐφημερίδα τῆς Κυβερνήσεως.

Κόρινθος, 21 Ἀπριλίου 1977

Ὁ Νομάρχης
ΧΡ. ΓΟΥΛΑΣ

Ανήκει στην αριθ. 985/

ΣΧΕΔΙΑΓΡΑΜΜΑ

ΕΚΧΕΡΣΩΘΕΙΣΗΣ ΙΔΙΩΤΙΚΗΣ ΔΑΣΙΚΗΣ ΕΚΤΑΣΕΩΣ ΣΤΗ ΘΕΣΗ ΛΟΥΤΡΑ ΩΡΑΙΑΣ ΕΛΕΝΗΣ, ΠΕΡΙΦΕΡΕΙΑΣ ΑΛΜΥΡΗΣ – ΓΑΛΑΤΑΚΙΟΥ

ΚΛΙΜΑΞ 1:500

Ε = 12400 τμ.

B

δάσος

Ιδιωτικόν

Οδοί ανοιχθέντες συνεπεία αδείας κατασκηνώσεως Υ.Γ.

Ιδιωτικόν δάσος διαφόρων

Οδός Επιδαύρου – Ισθμού

ΕΘΕΩΡΗΘΗ

Κόρινθος 21-4-77

Δασάρχης

Κόρινθος 16-5-77

ο Δασάρχης

Ευάγ. Θεοδοσίου

Κόρινθος 16-5-77

ο Δασολόγος

Αναστ. Λυτσάκης

Ἀριθ. 38. (4)

Περὶ ἀναγκαστικῆς ἀπαλλοτριώσεως συμπληρωματικῆς ποσότητας ὕδατος 4,4 λίτρων ἀνὰ δευτερόλεπτον ἐκ τῶν πηγῶν Ποτάμια Δομοκοῦ, Ν. Φθιώτιδος.

Ο ΝΟΜΑΡΧΗΣ ΦΘΙΩΤΙΔΟΣ

Διὰ τῆς ὑπ' ἀριθ. 38/1976 ἀποφάσεως ἡμῶν, ἐκδοθείσης βάσει τῶν διατάξεων τῶν ἄρθρων 206 καὶ 207 τοῦ Πρ. Δ/τος 933/1975, ἐν συνδυασμῷ πρὸς τὰς τοιαύτας τοῦ Ν. Δ/τος 797/1971 καὶ μετὰ σύμφωνον γνώμην τῆς ὑπὸ τῶν διατάξεων τοῦ ἄρθρου 207 τοῦ Πρ. Δ/τος 933/1975 προβλεπομένης Ἐπιτροπῆς, ἐνεκρίθη ἡ ὑπ' ἀριθ. 7/1976 ἀπόφασις τοῦ Διοικητικοῦ Συμβουλίου τοῦ Συνδέσμου ὑδρεύσεως ἐκ πηγῶν Ποτάμια Δομοκοῦ, δι' ἧς ἀποφασίζει, ἡ ἀναγκαστικὴ ἀπαλλοτρίωση συμπληρωματικῆς ποσότητος ὕδατος 4,4 λίτρων ἀνὰ δευτερόλεπτον ἐκ τῶν πηγῶν Ποτάμια Δομοκοῦ, ὡς ἐν τῇ ἀποφάσει ταύτῃ καὶ ἐν τῷ προσηρτημένῳ κτηματολογικῷ πίνακι ἐμφαίνονται οἱ εἰκαζόμενοι ἰδιοκτῆται οἱ θιγόμενοι ἐκ τῆς ἀναγκαστικῆς ἀπαλλοτριώσεως συμπληρωματικῆς ὡς ἄνω ποσότητος ὕδατος, ἐπὶ σκοπῷ ὑδρεύσεως τῶν κατοίκων τῶν μετεχουσῶν εἰς τὸ Σύνδεσμον Κοινοτήτων.

Ὁ Νομάρχης
ΑΘ. ΔΑΛΚΑΦΟΥΚΗΣ

ΑΝΑΚΟΙΝΩΣΕΙΣ

Ἀριθ. 1308 (5)

Περὶ εἰδοποιήσεως γενομένης παρακαταθέσεως ἀποζημιώσεως ἀκινήτων γιὰ τὴν κατασκευὴ δρόμου προσπελάσεως στὸ συμβάλλοντα Κραστικῶν Χειμάρρου Βουραϊκοῦ Ν. Ἀχαΐας.

Ο ΔΑΣΑΡΧΗΣ ΤΟΥ ΔΑΣΑΡΧΕΙΟΥ ΚΑΛΑΒΡΥΤΩΝ

Ἀνακοινοῖ ὅτι κατέθεσεν ποσὸν ἀποζημιώσεως γιὰ ἀναγκαστικὴ ἀπαλλοτρίωση ἀκινήτων γιὰ τὴν κατασκευὴ δρόμου προσπελάσεως στὸ συμβάλλοντα Κραστικῶν χειμάρρου Βουραϊκοῦ μὲ τὸ κάτωθι γραμμάτιο συστάσεως παρακαταθήκης.

Διὰ τοῦ 2693/25.4.1977 Γραμματίου Συστάσεως Παρακαταθήκης τοῦ Δημοσίου Ταμείου Καλαβρύτων κατατέθηκαν ἀπὸ τὸ Δασαρχεῖο Καλαβρύτων δρχ. 21.049 γιὰ ἀποζημίωση δικαιούχων ἐκτάσεως ποὺ ἀπαλλοτριώθηκε μὲ τὴν 13200/4.5. ἀπόφαση τῆς Νομαρχίας Ἀχαΐας γιὰ τὴν κατασκευὴ δρόμου προσπελάσεως στὸ συμβάλλοντα Κραστικῶν χειμάρρου Βουραϊκοῦ ποὺ θὰ ἀποδοθοῦν σὲ ὅσους θὰ ἀναγνωρισθοῦν νόμιμοι δικαιοῦχοι σύμφωνα μὲ τὴν 6/1976 ἀπόφαση τοῦ Μονομ. Πρωτοδικείου Καλαβρύτων.

Ἡ παροῦσα δημοσιευθήτω διὰ τῆς Ἐφημερίδος τῆς Κυβερνήσεως.

Καλάβρυτα 27 Ἀπριλίου 1977

Ὁ Δασάρχης
ΛΑΜΠ. ΜΕΡΙΣΙΩΤΗΣ
Δασολόγος μὲ 7ο βαθμό.

ΠΟΛΕΟΔΟΜΙΑ

ΑΠΟΦΑΣΕΙΣ

Ἀριθ. Τ.Υ. 3976 (6)

Περὶ ἐγκρίσεως τροποποιήσεως ρυμοτομικοῦ σχεδίου Τραγάνας Νομοῦ Φθιώτιδος πρὸς χαρακτηρισμὸν χώρου ἀνεγέρσεως Κοινοτικοῦ Καταστήματος.

Ο ΝΟΜΑΡΧΗΣ ΦΘΙΩΤΙΔΟΣ

Ἔχοντες ὑπ' ὄψει:

1. Τὸν Ν. 3200/55 «περὶ Διοικητικῆς Ἀποκεντρώσεως».
2. Τὸ ὑπ' ἀριθμ. 532/70 Ν. Δ/γμα «περὶ συμπληρώσεως τῶν διατάξεων περὶ Διοικητικῆς ἀποκεντρώσεως».
3. Τὰς διατάξεις τοῦ 712/1970 Β. Δ/τος ὡς ἐτροποποιήθη καὶ συνεπληρώθη διὰ τῶν ὑπ' ἀριθμ. 677/71 καὶ 198/1972 Ν. Δ/των.
4. Τὰς διατάξεις τοῦ ἀπὸ 17.7.1923 Ν.Δ. «περὶ σχεδίων πόλεων κ.λ.π. ὡς μεταγενεστέρως ἐτροποποιήθησαν καὶ συνεπληρώθησαν.
5. Τὰς διατάξεις τοῦ Α.Ν. 314/1968 «περὶ παροχῆς εἰς τὸν Ὑπουργὸν Βορείου Ἑλλάδος καὶ τοὺς Νομάρχας ἁρμοδιότητος ἐπὶ θεμάτων ἐγκρίσεως ἐπεκτάσεως ἢ τροποποιήσεως σχεδίων πόλεων κ.λ.π. ὡς ἐτροποποιήθη καὶ συνεπληρώθη διὰ τοῦ Ν. Δ/τος 1018/1971 (ΦΕΚ 220 Α') 1971.
6. Τὰς ὑπ' ἀριθμ. 17/44/1976 καὶ 16/40/1976 Ἀποφάσεις τοῦ Κοινοτικοῦ Συμβουλίου Τραγάνας Νομοῦ Φθιώτιδος.
7. Τὴν ὑπ' ἀριθμ. Τ.Υ. 42/11.3.1977 εἰσήγησιν τῆς Δ/νσεως Τεχνικῶν Ὑπηρεσιῶν Νομοῦ Φθιώτιδος πρὸς τὸ Περιφερειακὸν Συμβούλιον Δημοσίων Ἔργων Νομοῦ Φθιώτιδος.
8. Τὴν σύμφωνον γνώμην τοῦ Περιφ. Συμβουλίου Δημοσίων Ἔργων Νομοῦ Φθιώτιδος ἐκφρασθεῖσαν εἰς τὸ ὑπ' ἀριθμ. 6/1977 (θέμα 6ον) Πρακτικὸν τῆς 15.3.1977 ἀποφασίζομεν:

Ἐγκρίνομεν τὴν τροποποίησιν τοῦ ρυμοτομικοῦ σχεδίου Κοινότητος Τραγάνας Νομοῦ Φθιώτιδος πρὸς χαρακτηρισμὸν χώρου ἀνεγέρσεως Κοινοτικοῦ Καταστήματος συμφώνως πρὸς τὸ ἀπὸ 11.3.1977 θεωρηθὲν ὑπὸ τῆς Δ/νσεως Τεχνικῶν Ὑπηρεσιῶν διάγραμμα ὑπὸ κλίμακα 1:500. Ὡς ὅροι δομήσεως θὰ ἰσχύωσι οἱ ὅροι καὶ περιορισμοὶ δομήσεως τῆς περιοχῆς.

Ἡ παροῦσα μετὰ τοῦ συνοδεύοντος ταύτην τεθεωρημένου διαγράμματος, δημοσιευθήτω εἰς τὴν Ἐφημερίδα τῆς Κυβερνήσεως, ἡ δὲ ἰσχὺς της ἄρχεται ἀπὸ τῆς δημοσιεύσεως.


Ἡ παροῦσα δημοσιευθήτω διὰ τῆς Ἐφημερίδος τῆς Κυβερνήσεως.

Ἐν Λαμίᾳ τῇ 22 Ἀπριλίου 1977


Ὁ Νομάρχης
ΑΘΑΝ. ΔΑΛΚΑΦΟΥΚΗΣ


Ὁ Προϊστ/νος Γραμματείας
ΕΠΑΜ. ΟΙΚΟΝΟΜΟΥ
Δ/κὸς ἐπὶ 5ῳ β.



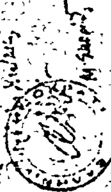



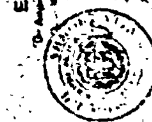

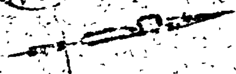

Η ΥΠΗΡΕΣΙΑ ΤΟΥ ΕΘΝΙΚΟΥ ΤΥΠΟΓΡΑΦΕΙΟΥ

ΓΝΩΣΤΟΠΟΙΕΙ ΟΤΙ:

Ἡ ἐτησία συνδρομὴ τῆς Ἐφημερίδος τῆς Κυβερνήσεως, ἡ τιμὴ τῶν τμηματικῶς πωλουμένων φύλλων αὐτῆς καὶ τὰ τέλη δημοσιεύσεως ἐν τῇ Ἐφημερίδι τῆς Κυβερνήσεως, καθωρίσθησαν ἀπὸ 1ης Ἰανουαρίου 1974 ὡς κάτωθι:

Α'. ΕΤΗΣΙΑΙ ΣΥΝΔΡΟΜΑΙ

1. Διὰ τὸ Τεῦχος Α'	Δραχ.	600
2. » » » Β'	»	700
3. » » » Γ'	»	500
4. » » » Δ'	»	1.000
5. » » » Νομικῶν Προσώπων Δ. Δ.	»	500
6. » » » Παράρτημα	»	300
7. » » » Ἀνωνύμων Ἑταιρειῶν κ.λ.π.	»	3.000
8. » » Δελτίον Ἐμπορικῆς καὶ Βιομηχανικῆς Ἰδιοκτησίας	»	200
9. Δι' ἅπαντα τὰ τεύχη, καὶ τὸ Δελτίον Ἐμπ. καὶ Βιομ. Ἰδιοκτησίας	»	6.000

Οἱ Δῆμοι καὶ αἱ Κοινότητες τοῦ Κράτους καταβάλλουσι τὸ ἥμισυ τῶν ἀνωτέρω συνδρομῶν.

Ὑπὲρ τοῦ Ταμείου Ἀλληλοβοηθείας Προσωπικοῦ τοῦ Ἐθνικοῦ Τυπογραφείου (ΤΑΠΕΤ) ἀναλογοῦν τὰ ἑξῆς ποσά:

1. Διὰ τὸ Τεῦχος Α'	Δραχ.	30
2. » » » Β'	»	35
3. » » » Γ'	»	25
4. » » » Δ'	»	50
5. » » » Νομικῶν Προσώπων Δημοσίου Δικαίου	»	25
6. » » » Παράρτημα	»	15
7. » » » Ἀνωνύμων Ἑταιρειῶν κ.λ.π.	»	150
8. » » Δελτίον Ἐμπ. καὶ Βιομ. Ἰδιοκτησίας	»	10
9. Δι' ἅπαντα τὰ τεύχη	»	300

Β'. ΤΙΜΗ ΦΥΛΛΩΝ

Ἕκαστον φύλλον, μέχρις 8 σελίδων, τιμᾶται δραχ. 3, ἀπὸ 9 ἕως 40 σελ. δραχ. 8, ἀπὸ 41 ἕως 80 σελ. δραχ. 15, ἀπὸ 81 σελ. καὶ ἄνω ἡ τιμὴ πωλήσεως ἑκάστου φύλλου προσαυξάνεται κατὰ δραχ. 15 ἀνὰ 80 σελίδας.

Γ'. ΤΕΛΗ ΔΗΜΟΣΙΕΥΣΕΩΝ

Ι Εἰς τὸ τεῦχος Ἀνωνύμων Ἑταιρειῶν καὶ Ἑταιρειῶν Περιωρισμένης Εὐθύνης:

Α'. Δημοσιεύματα Ἀνωνύμων Ἑταιρειῶν

1. Τῶν δικαστικῶν πράξεων	Δραχ.	400
2. Τῶν καταστατικῶν Ἀνωνύμων Ἑταιρειῶν	»	10.000
3. Τῶν τροποποιήσεων τῶν καταστατικῶν τῶν Ἀνωνύμων Ἑταιρειῶν	»	2.000
4. Τῶν ἀνακοινώσεων καὶ προσκλήσεων εἰς γενικὰς συνελεύσεις, τῶν κατὰ τὸ ἄρθρον 32 τοῦ Ν. 3221/24 γνωστοποιήσεων, τῶν ἀνακοινώσεων τῶν προβλεπομένων ὑπὸ τοῦ ἄρθρου 59 παρ. 3 τοῦ Ν.Δ. 400/70 περὶ Ἀλλοδαπῶν Ἀσφαλιστικῶν Ἑταιρειῶν, ὡς καὶ τῶν ἀποφάσεων τοῦ Διοικητικοῦ Συμβουλίου τοῦ ΕΛΤΑ τῶν ἀφορωσῶν εἰς προσωρινὰς διατάξεις	»	1.000
5. Τῶν ἀνακοινώσεων τῶν ὑπὸ διάλυσιν Ἀνωνύμων Ἑταιρειῶν, κατὰ τὸ Β.Δ. 20/5/1939	»	200
6. Τῶν ἰσολογισμῶν τῶν Ἀνων. Ἑταιρειῶν	»	4.000
7. Τῶν συνοπτικῶν μηνιαίων καταστάσεων τῶν Τραπεζικῶν Ἑταιρειῶν	»	1.000
8. Τῶν ἀποφάσεων περὶ ἐγκρίσεως τιμολογίων τῶν Ἀσφαλιστικῶν Ἑταιρειῶν	»	600
9. Τῶν ὑπουργικῶν ἀποφάσεων περὶ παροχῆς ἀδείας ἐπεκτάσεως τῶν ἐργασιῶν Ἀσφαλιστικῶν Ἑταιρειῶν, τῶν ἐκθέσεων περιουσιακῶν στοιχείων Ἀνων. Ἑταιρειῶν ἐν γένει, ὡς καὶ τῶν ἀποφάσεων τοῦ Δ.Σ τοῦ ΕΛΤΑ δι' ὧν ἐγκρίνονται καὶ δημοσιεύονται οἱ κανονισμοὶ αὐτοῦ	»	4.000
10. Τῶν ἀποφάσεων περὶ παροχῆς πληρεξουσιότητος πρὸς ἀντιπροσώπευσιν ἐν Ἑλλάδι ἀλλοδαπῶν Ἑταιρειῶν, ὡς καὶ τῶν ἀποφάσεων περὶ μεταβιβάσεως τοῦ χαρτοφυλακίου Ἀσφαλιστικῶν Ἑταιρειῶν κατὰ τὸ ἄρθρον 59 παρ. 1 τοῦ Ν.Δ. 400/70	»	2.000
11. Τῶν ἀποφάσεων περὶ συγχωνεύσεως Ἀνωνύμων Ἑταιρειῶν	»	10.000
12. Τῶν ἀποφάσεων τῆς Ἐπιτροπῆς τοῦ Χρηματιστηρίου περὶ εἰσαγωγῆς χρεωγράφων εἰς τὸ Χρηματιστήριον πρὸς διαπραγμάτευσιν, συμφώνως πρὸς τὰς διατάξεις τοῦ ἄρθρου 2 παρ. 3 Α.Ν. 148/67	»	1.000
13. Τῶν ἀποφάσεων τῆς Ἐπιτροπῆς κεφαλαιαγορᾶς περὶ διαγραφῆς χρεωγράφων ἐκ τοῦ Χρηματιστηρίου, συμφώνως πρὸς τὰς διατάξεις τοῦ ἄρθρου 2 παρ. 4 Α.Ν. 148/1967	»	1.000

Β'. Δημοσιεύματα Ἑταιρ. Περιωρισμένης Εὐθύνης

1. Τῶν καταστατικῶν	Δραχ.	1.000
2. Τῶν τροποποιήσεων τῶν καταστατικῶν	»	400
3. Τῶν ἀνακοινώσεων καὶ προσκλήσεων	»	200
4. Τῶν ἰσολογισμῶν	»	1.000
5. Τῶν ἐκθέσεων ἐκτιμήσεως περιουσιακῶν στοιχείων	»	1.000

Γ'. Δημοσιεύματα Ἀλληλασφαλιστικῶν Συνεταιρισμῶν - Ἀλληλασφαλιστικῶν Ταμείων καὶ Φιλανθρωπικῶν Σωματείων

1. Τῶν ὑπουργικῶν ἀποφάσεων περὶ χορηγήσεως ἀδείας λειτουργίας Ἀλληλασφαλιστικῶν Συνεταιρισμῶν - Ἀλληλασφαλιστικῶν Ταμείων	»	1.000
2. Τῶν Ἰσολογισμῶν τῶν ὡς ἄνω Συνεταιρισμῶν, Ταμείων καὶ Σωματείων	»	1.000
ΙΙ Εἰς τὸ τεῦχος Τέταρτον, τῶν δικαστικῶν πράξεων, προσκλήσεων καὶ λοιπῶν δημοσιεύσεων	»	400

Τὸ ὑπὲρ τοῦ Ταμείου Ἀλληλοβοηθείας Προσωπικοῦ Ἐθνικοῦ Τυπογραφείου (ΤΑΠΕΤ) καταβληθὲν ποσοστὸν ἐπὶ τῶν τελῶν δημοσιεύσεων ἐν τῷ τεύχει Ἀνωνύμων Ἑταιρειῶν καὶ Ἑταιρειῶν Περιωρισμένης Εὐθύνης ἐν γένει ὡρίσθη εἰς 5%.

Δ'. ΚΑΤΑΒΟΛΗ ΣΥΝΔΡΟΜΩΝ – ΤΕΛΩΝ ΔΗΜΟΣΙΕΥΜΑΤΩΝ ΚΑΙ ΠΟΣΟΣΤΩΝ Τ.Α.Π.Ε.Τ.

1. Αἱ συνδρομαὶ τοῦ ἐσωτερικοῦ καὶ τὰ τέλη δημοσιεύσεων προκαταβάλλονται εἰς τὰ Δημόσια Ταμεῖα ἔναντι ἀποδεικτικοῦ εἰσπράξεως, ὅπερ, μερίμνῃ τοῦ ἐνδιαφερομένου, ἀποστέλλεται εἰς τὴν Ὑπηρεσίαν τοῦ Ἐθνικοῦ Τυπογραφείου.

2. Αἱ συνδρομαὶ τοῦ ἐξωτερικοῦ δύνανται ν' ἀποστέλλωνται καὶ εἰς ἀνάλογον συνάλλαγμα δι' ἐπιταγῆς ἐπ' ὀνόματι τοῦ Διευθυντοῦ Διοικητικῶν καὶ Οἰκονομικῶν Ὑποθέσεων τοῦ Ἐθνικοῦ Τυπογραφείου.

3. Ἡ καταβολὴ τοῦ ὑπὲρ τοῦ Τ.Α.Π.Ε.Τ. ποσοστοῦ ἐπὶ τῶν ἀνωτέρω συνδρομῶν καὶ τελῶν δημοσιεύσεων ἐνεργεῖται ἐν Ἀθήναις μὲν εἰς τὸ Ταμεῖον τοῦ ΤΑΠΕΤ (Κατάστημα Ἐθνικοῦ Τυπογραφείου), ἐν ταῖς λοιπαῖς δὲ πόλεσι τοῦ Κράτους εἰς τὰ Δημόσια Ταμεῖα, ὅπερ ἀποδίδεται εἰς τὸ ΤΑΠΕΤ, συμφώνως πρὸς τὰ ὁριζόμενα διὰ τῶν ὑπ' ἀριθ. 192378/3639 τοῦ ἔτους 1947 (RONEO 185) καὶ 178048/5321/31.7.65 (RONEO 139) ἐγκυκλίων διαταγῶν τοῦ Γενικοῦ Λογιστηρίου τοῦ Κράτους. Ἐπὶ συνδρομῶν ἐξωτερικοῦ ἀποστελλομένων δι' ἐπιταγῶν, συναποστέλλεται διὰ τῶν ἐπιταγῶν καὶ τὸ ὑπὲρ τοῦ ΤΑΠΕΤ ποσοστόν.

Ὁ Γενικὸς Διευθυντὴς
ΣΕΡΑΦΕΙΜ ΤΡΙΑΝΤΑΦΥΛΛΟΥ

ΕΚ ΤΟΥ ΕΘΝΙΚΟΥ ΤΥΠΟΓΡΑΦΕΙΟΥ